



PROYECTO BÁSICO

CENTRO LOGÍSTICA AGROALIMENTARIO TIERRAS DE AGUA


EN PARCELA M-I-3-a


PARQUE METROPOLITANO INDUSTRIAL Y TECNOLÓGICO EN ESCUZAR.

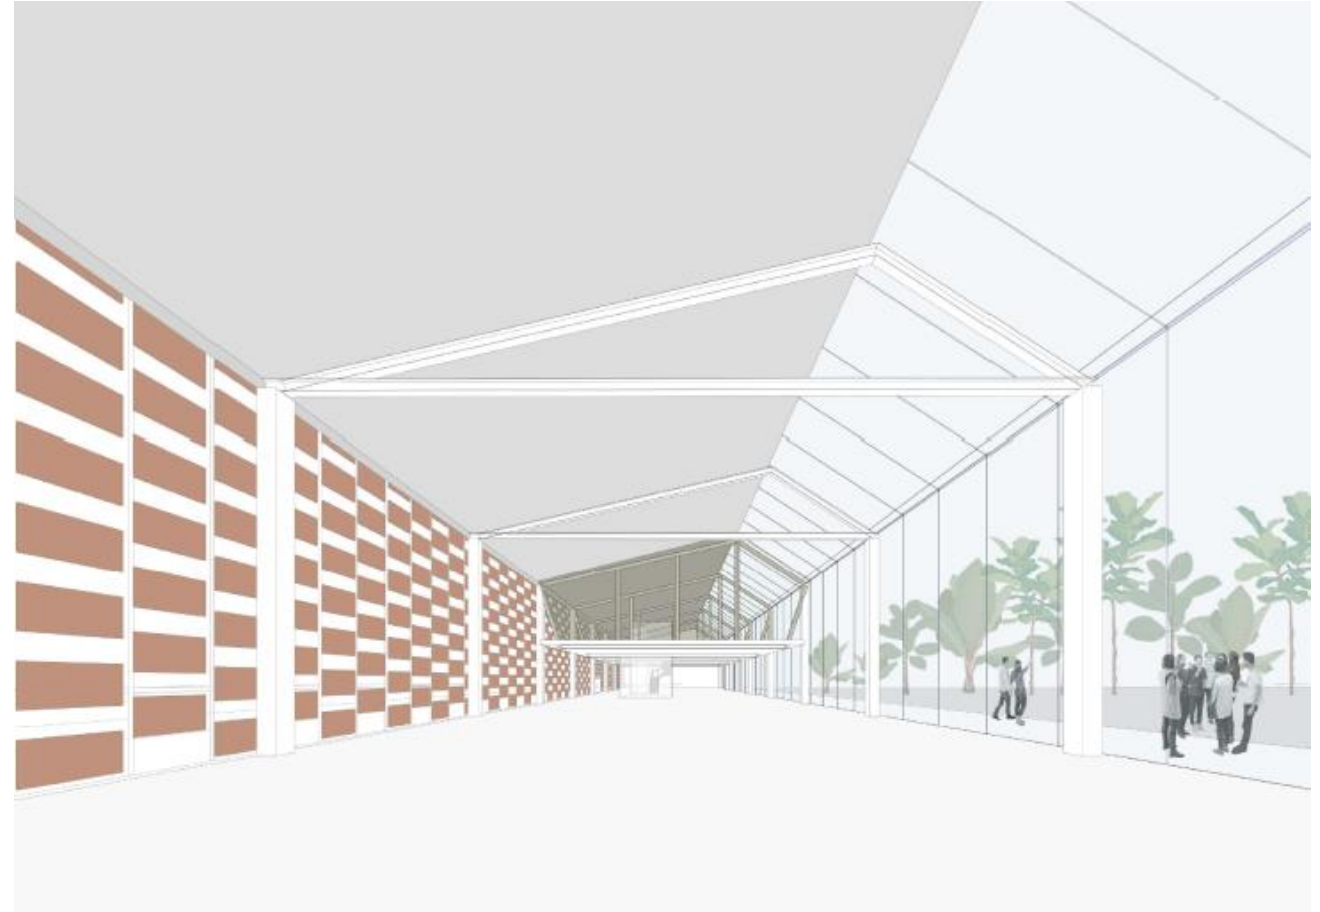

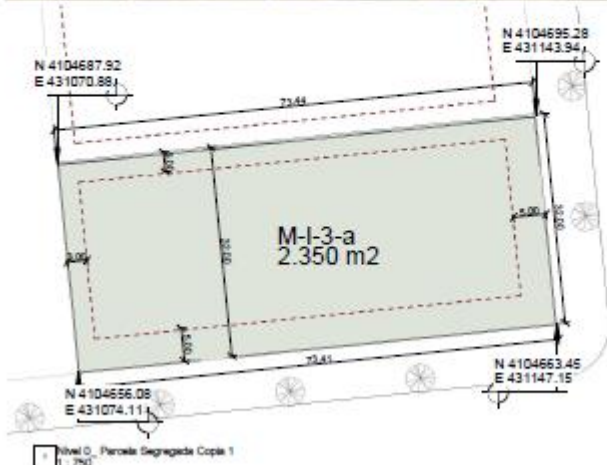

Nivel 0 - Parcela Segregada Copia 1
1 : 750

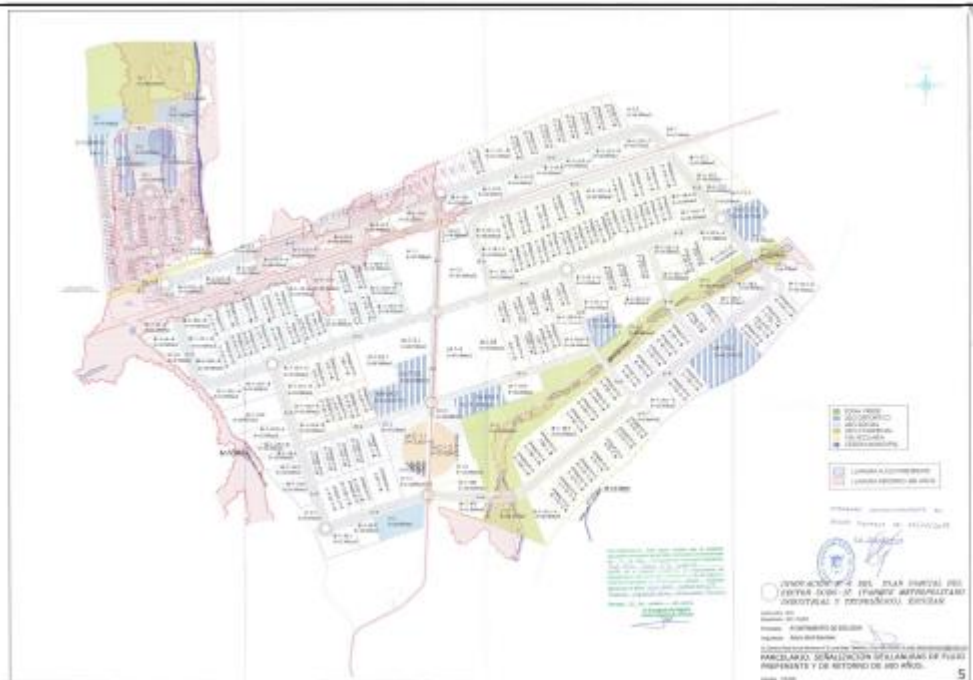


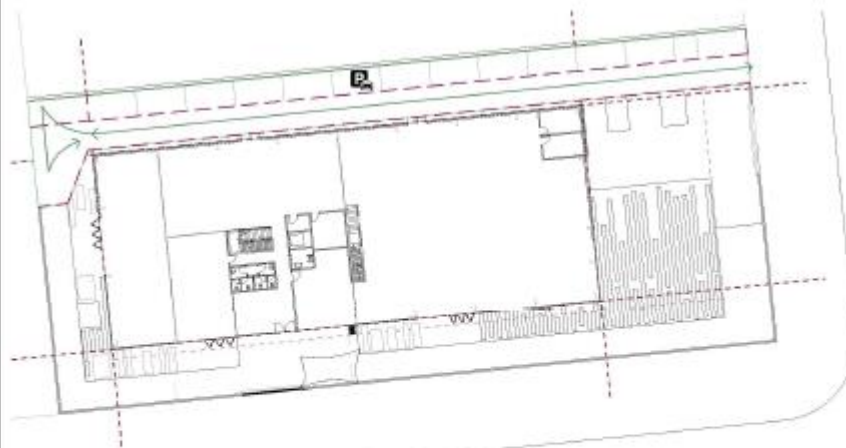


1. Implantación_Urbanización
1: 500




2. Ocupación y edificabilidad_entrepiso
1: 500

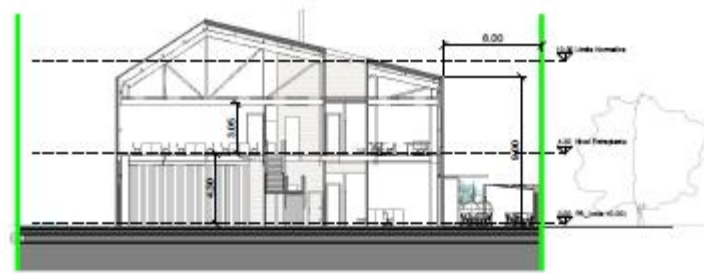


3. S01_Normativa
1: 300

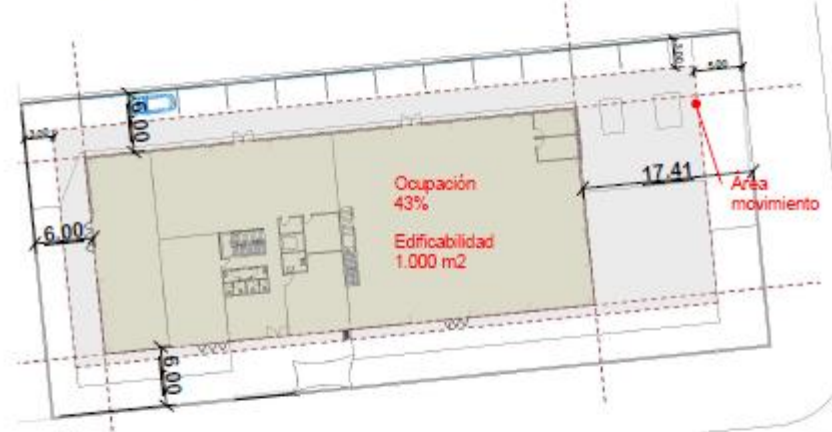

4. Ocupación y edificabilidad planta baja
1: 500

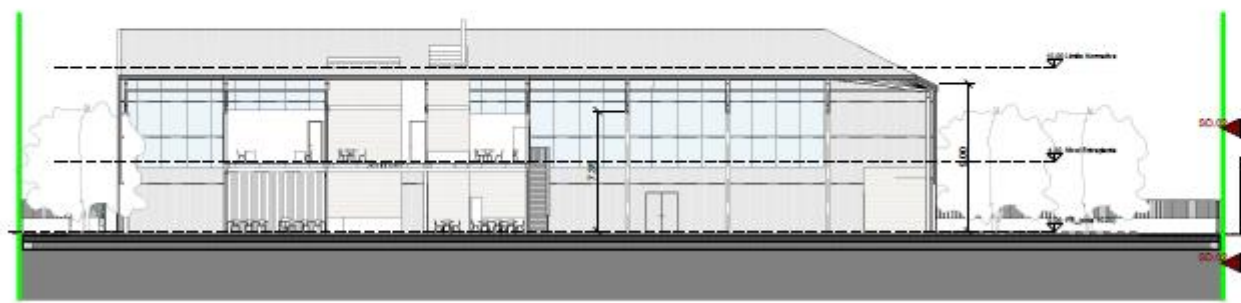

5. S02_Normativa
1: 300

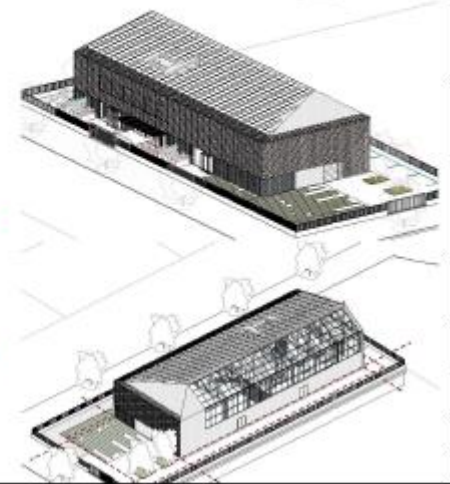





1 VU.02 vista interior



espacio ventilable con multitud de configuraciones posibles gracias a las divisiones con cortinas



posibilidad de utilizar el restaurante al 100% o con aforo reducido según las necesidades




2 Nivel 0, propuesta uso referencial
1 : 500




espacio diseñado para diferentes eventos



3 VU.05 vista interior

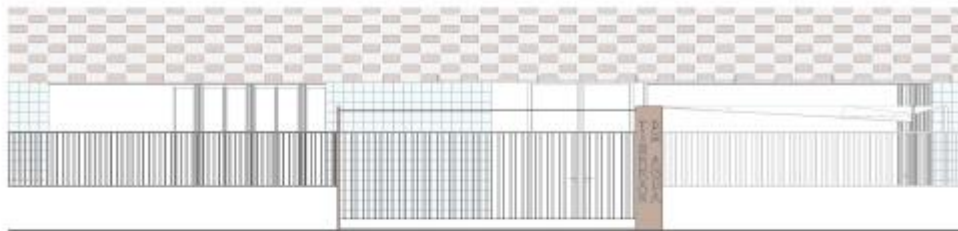


2 Alzado valla acceso peatonal
2 : 100

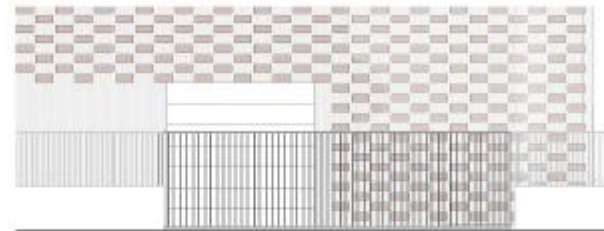


3 Alzado valla acceso vehiculos
3 : 100

1 Cubierta _urbanización
1 : 300

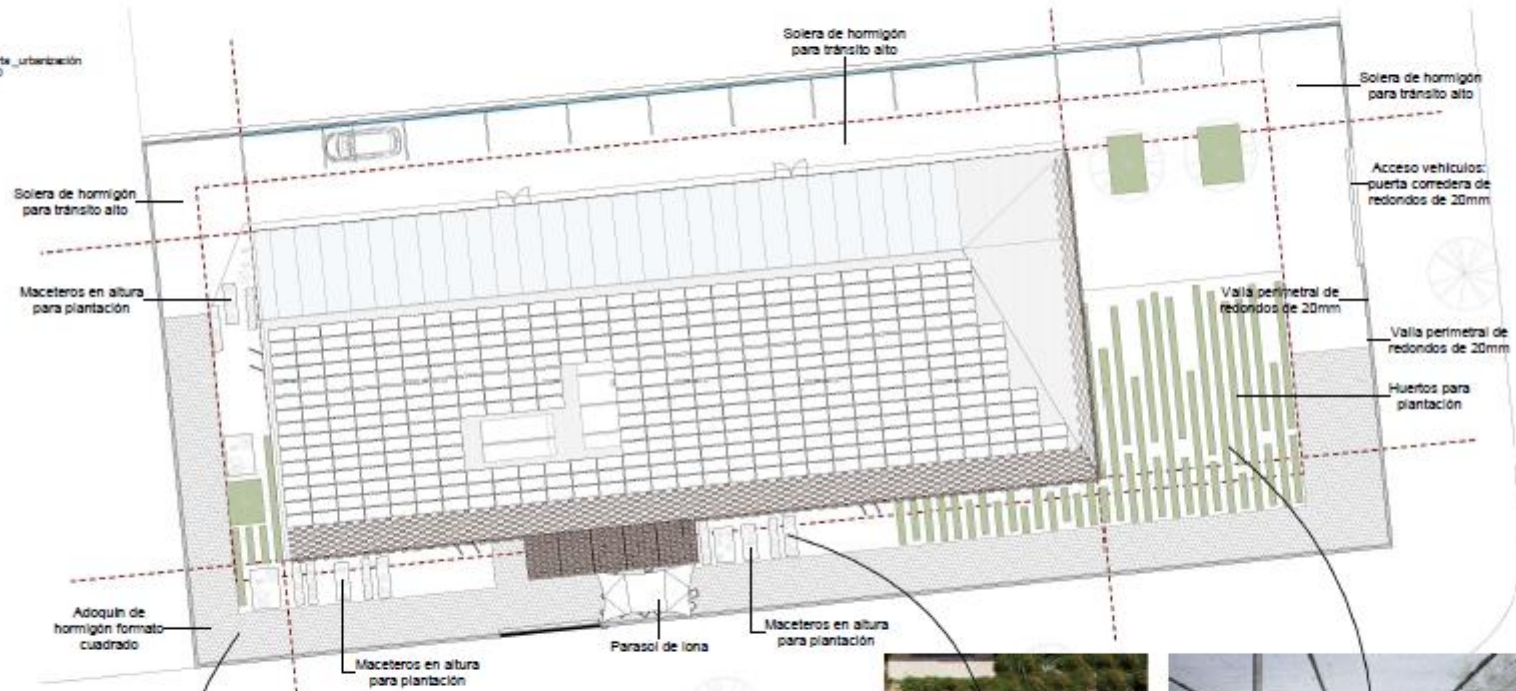




1 vista_noroveste

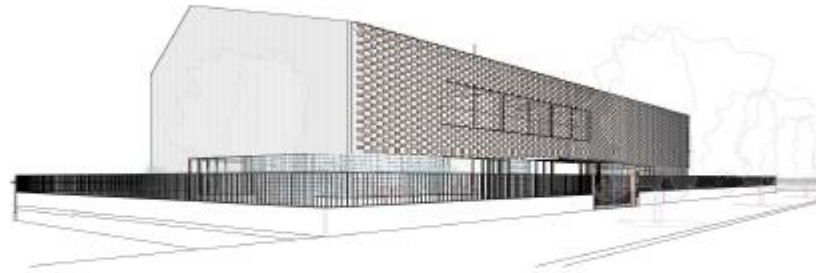




2 vista_sudoveste

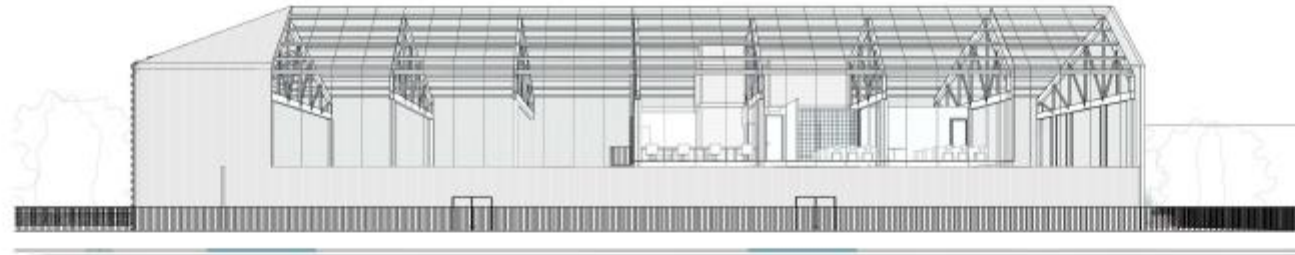



3 vista_norte




4 vista_sud

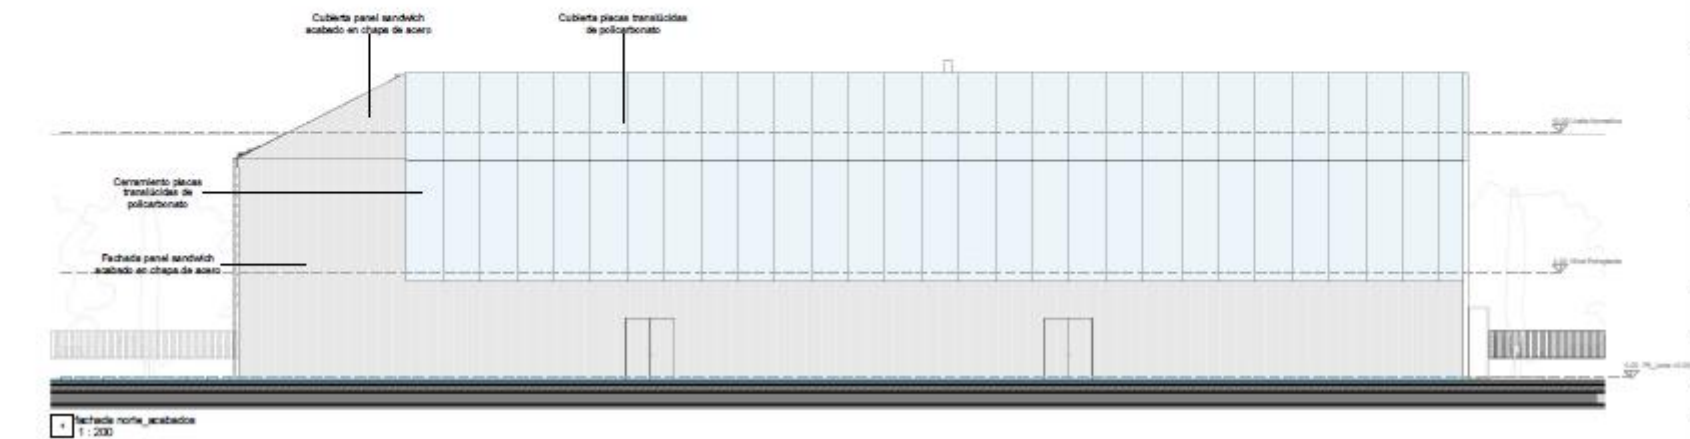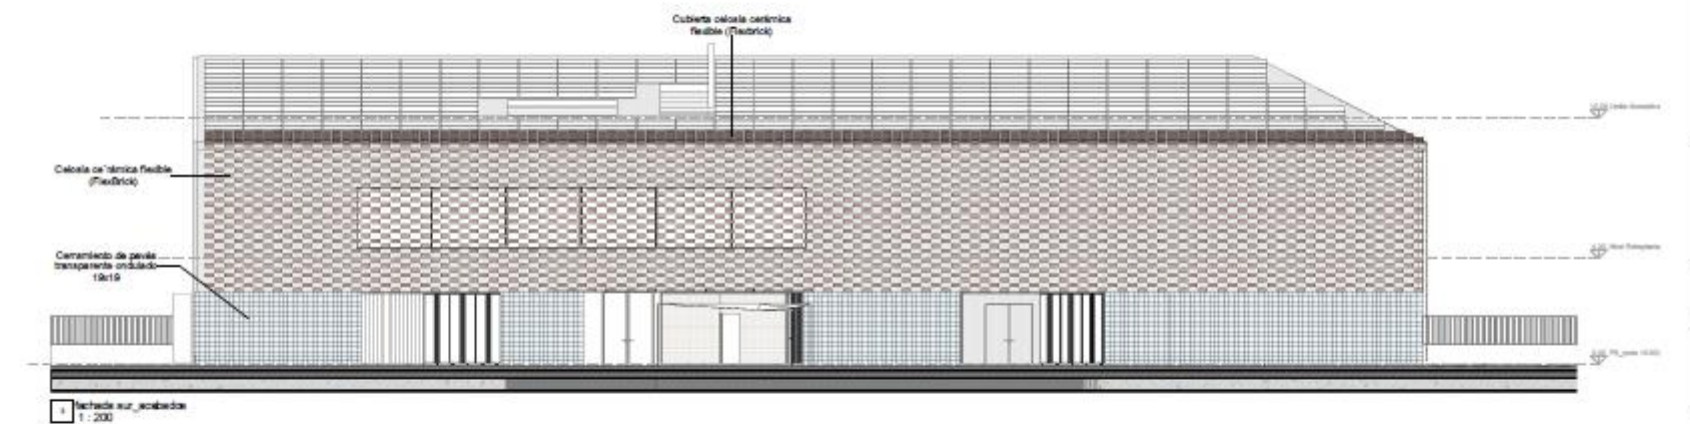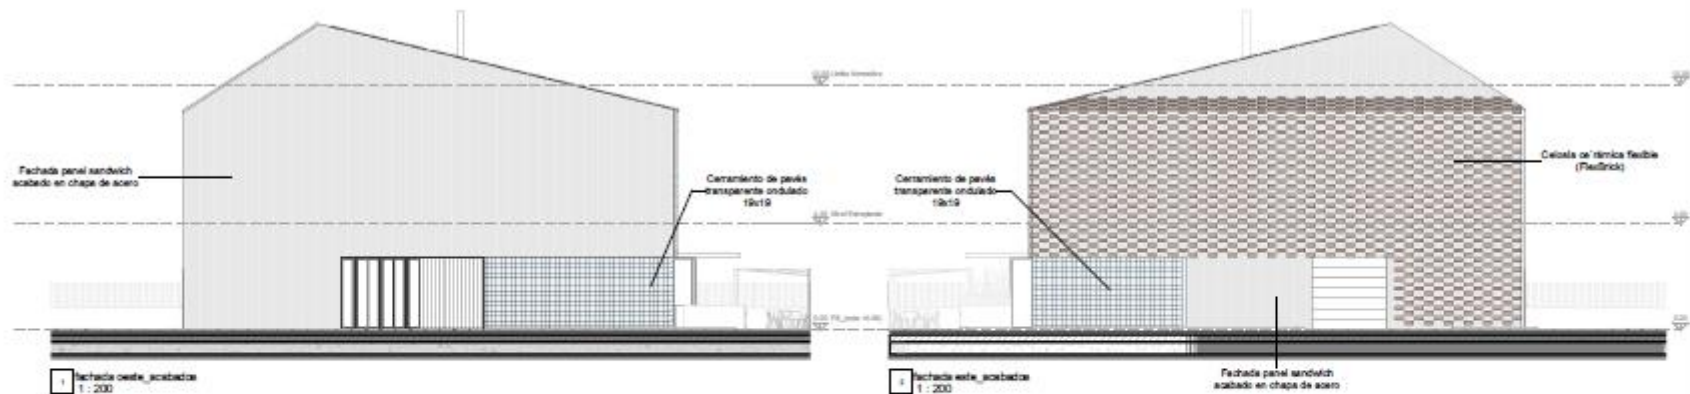


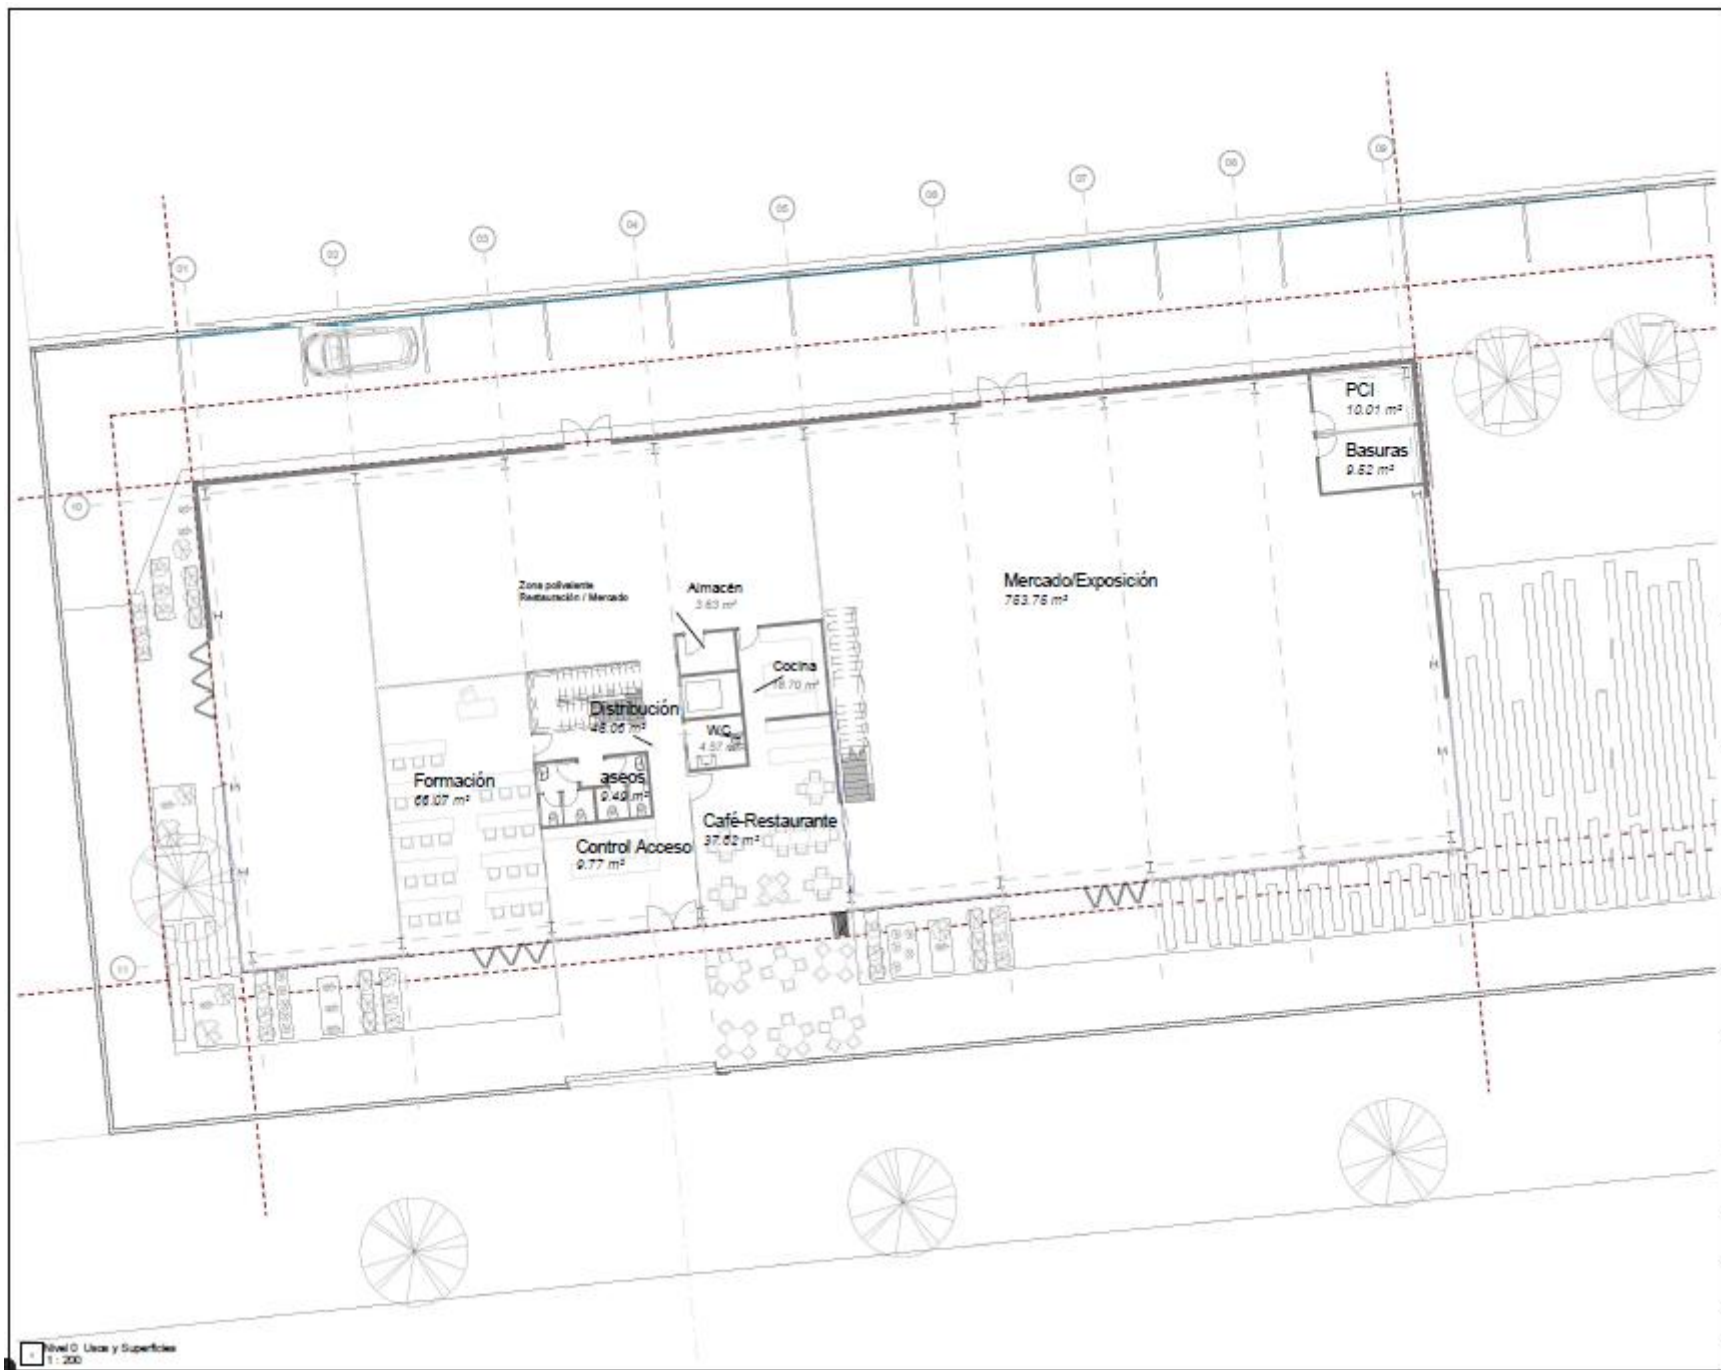


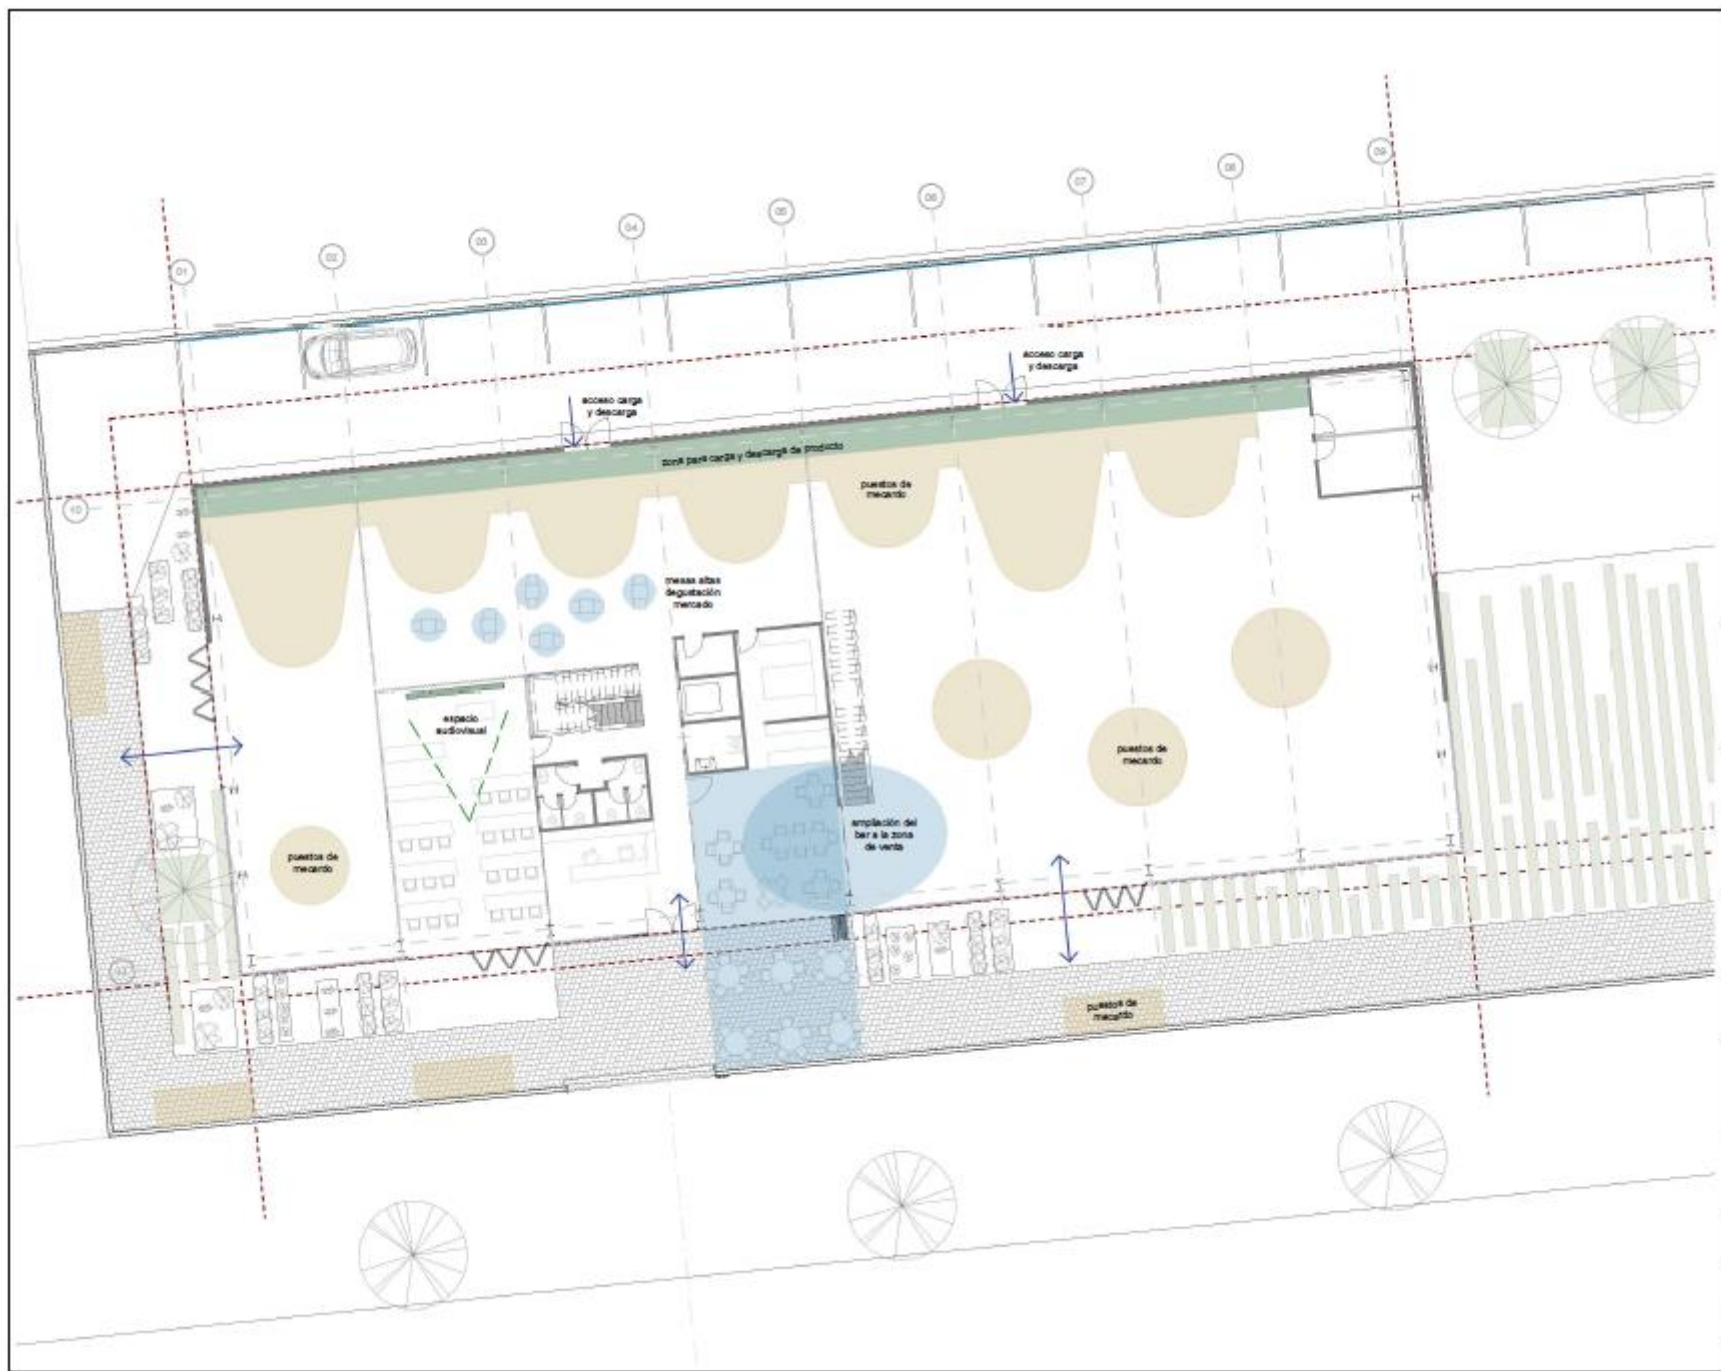



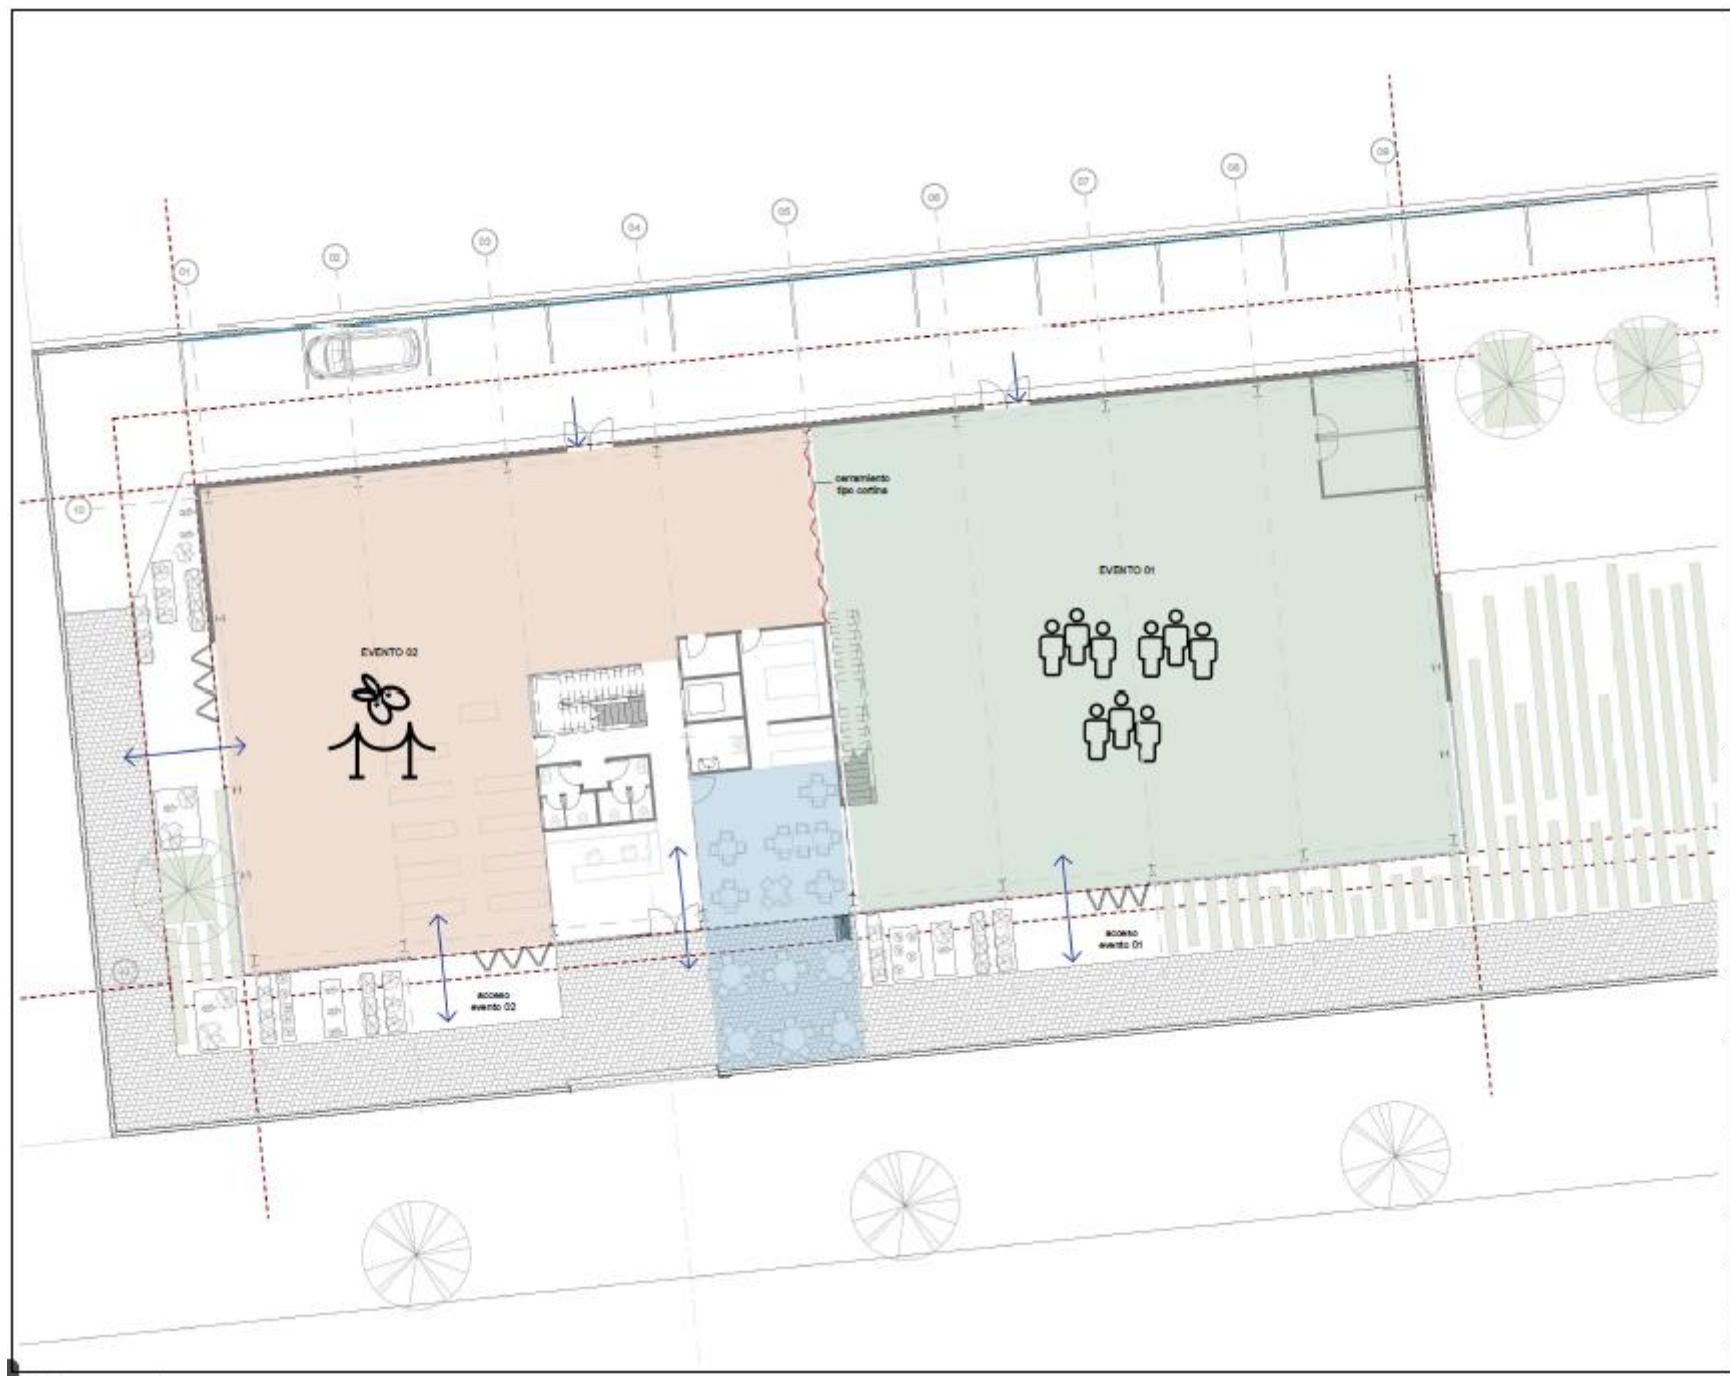

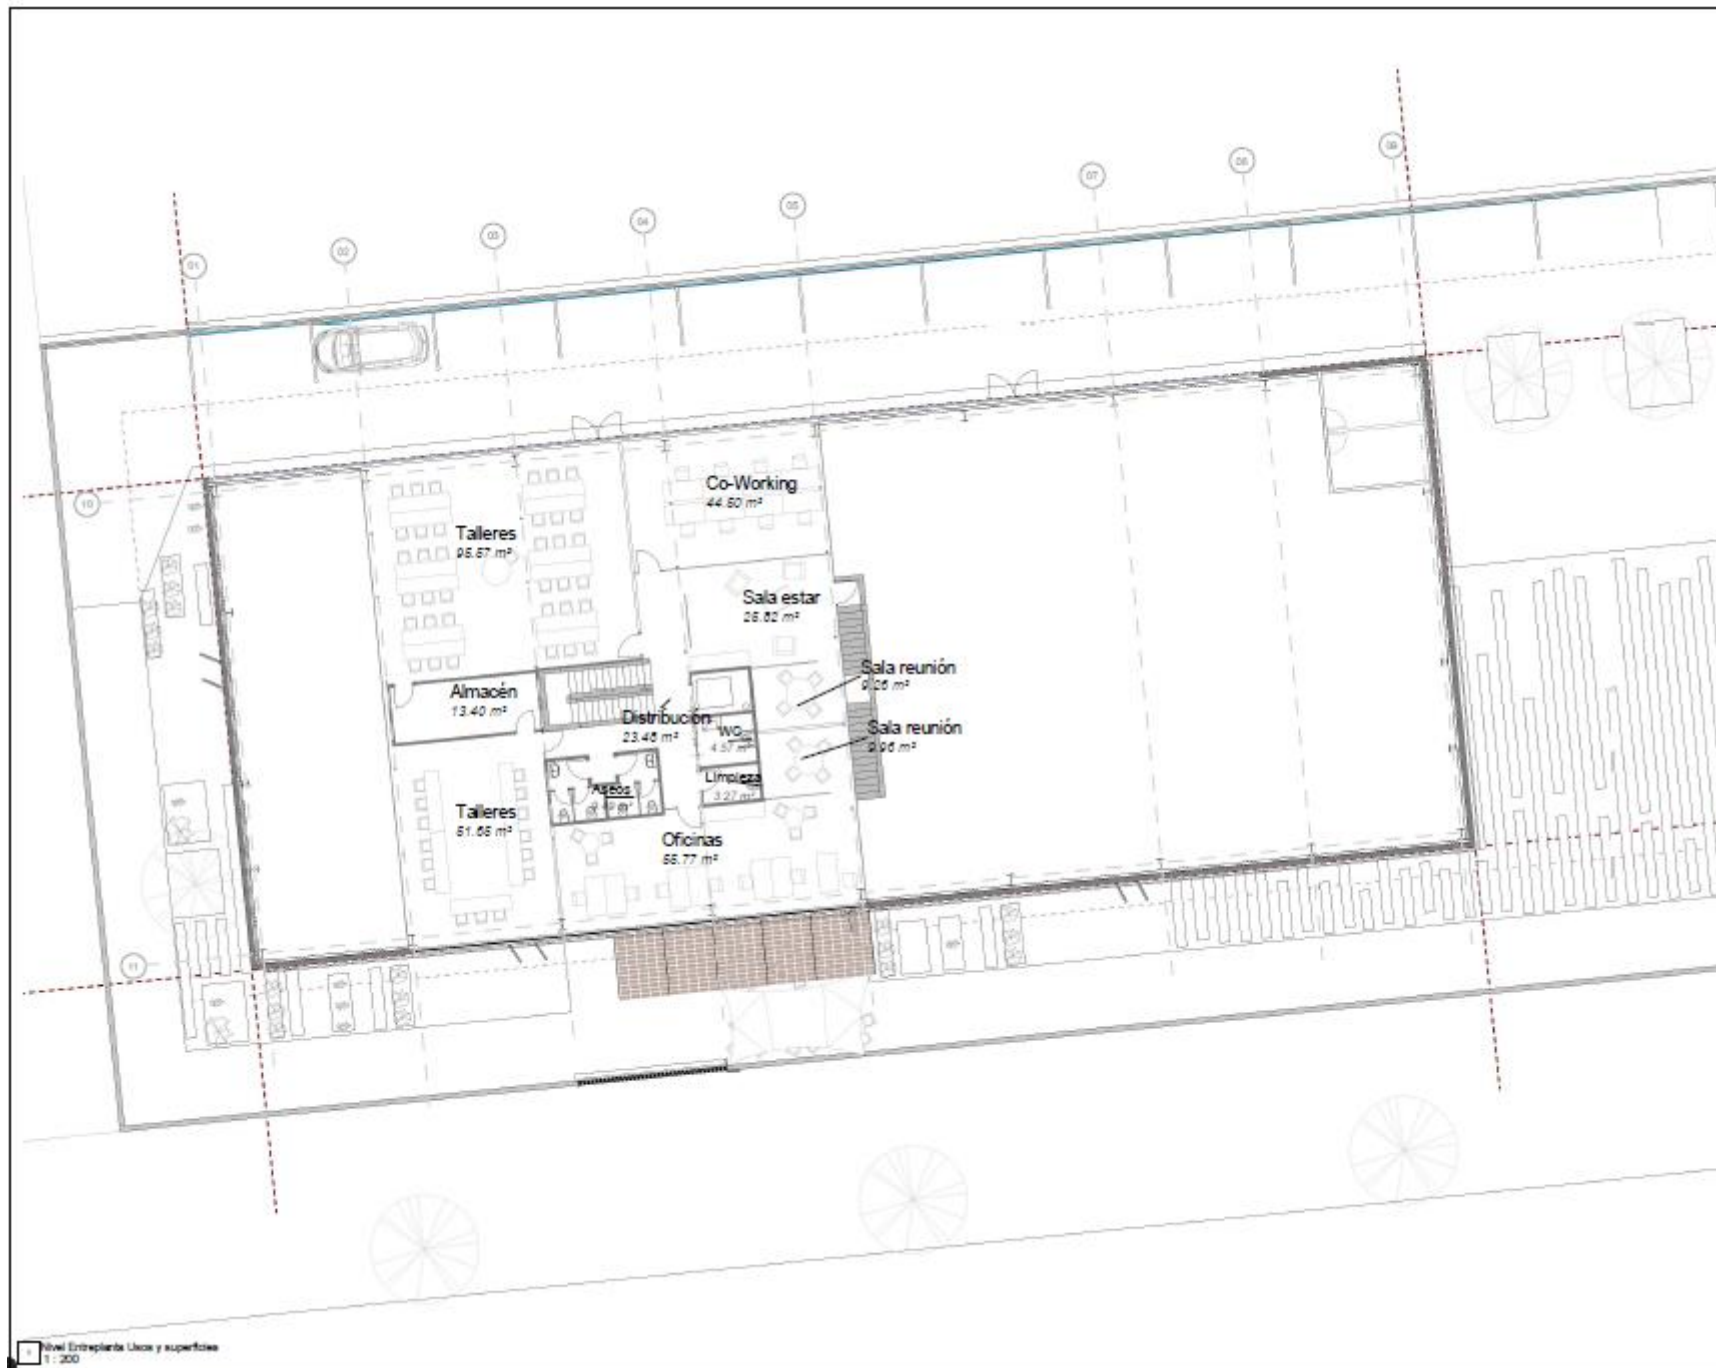


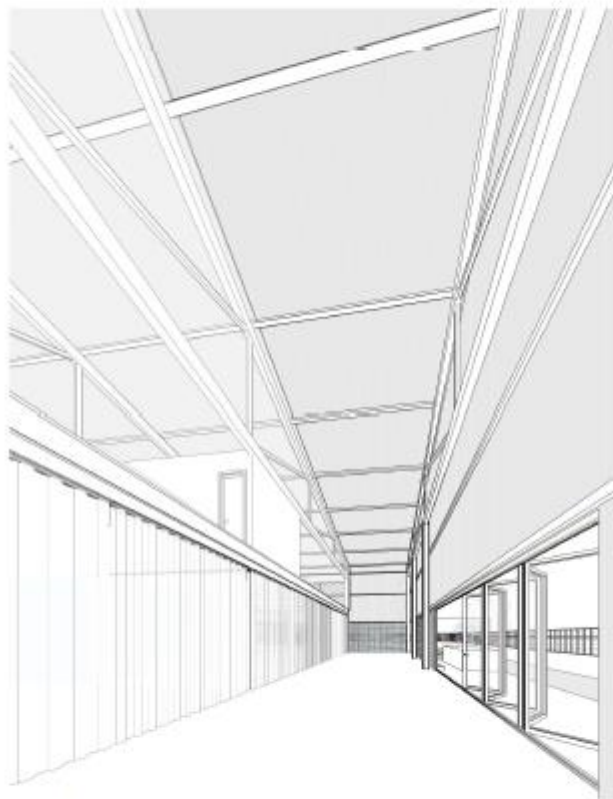

1 VU.03 vista interior



2 VU.01 vista interior

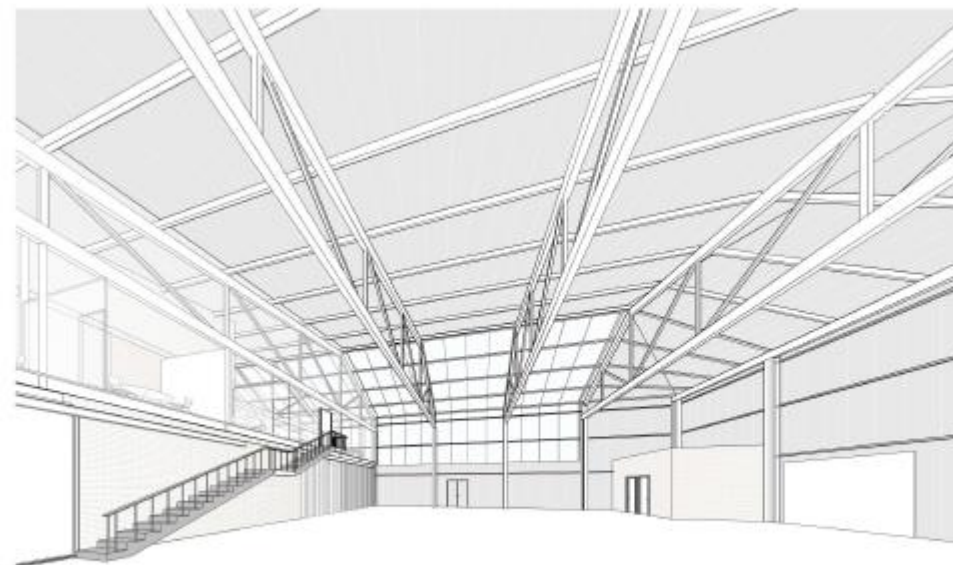

3 VU.04 vista interior